



TRACCE PRIMA PROVA – DOMANDE APERTE

Terza traccia:

- 1) Il candidato illustri in maniera sintetica l'iter di realizzazione di un intervento di manutenzione straordinaria relativo alle coperture di Palazzo San Tommaso (importo lavori stimato in 1.000.000,00 euro) dalla fase di programmazione al rilascio del CRE.
- 2) Il candidato esponga i principali documenti amministrativi contabili costituenti la Contabilità dei lavori pubblici e definisca il concetto di "riserva" con riferimento alla forma e al suo contenuto.
- 3) Le varianti in corso d'opera: il candidato ne descriva limiti e presupposti normativi.
- 4) Il candidato discuta la natura, i contenuti e l'iter amministrativo del PERMESSO DI COSTRUIRE.
- 5) Il candidato descriva le novità più significative introdotte dalle disposizioni integrative e correttive del D.lgs 50/2016 Codice dei contratti pubblici.

my-AR
82



UNIVERSITÀ
DI PAVIA

SECONDA PROVA

Ai candidati sono fornite:

Pianta piano terra - Pianta piano primo - Sezioni

Palazzo San Felice – Palazzo storico sottoposto a vincolo sede del Dipartimento di Economia, della Biblioteca e di Aule Didattiche







Il candidato riceve un estratto planimetrico di un'area del Palazzo come identificato nella planimetria generale.

TERZA TRACCIA

All'interno di quest'area si sviluppi un'ipotesi progettuale che preveda la riorganizzazione dello spazio per ottenere tre aule e un blocco di servizi igienici.

Al candidato è richiesto di schematizzare sulla planimetria messa a disposizione la distribuzione dei locali e degli arredi, nonché scrivere una relazione tecnica dell'intervento e impostare un computo metrico estimativo.

Handwritten notes and signatures in blue ink, including the name 'M.P.' and the number '82'.

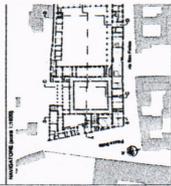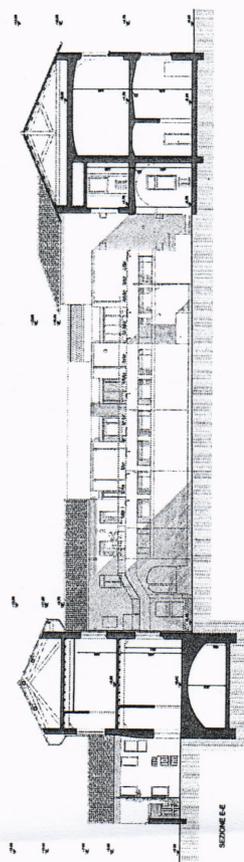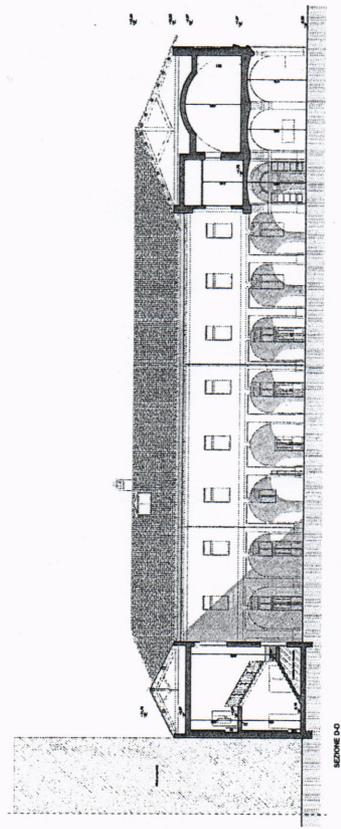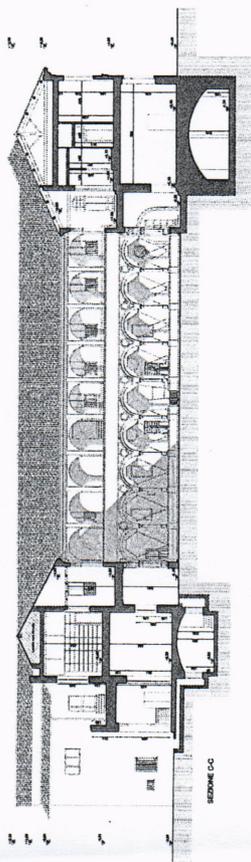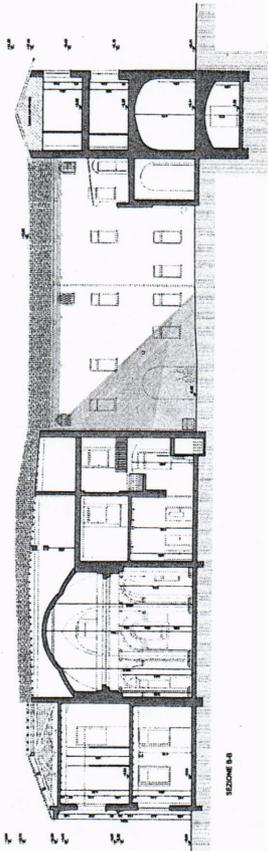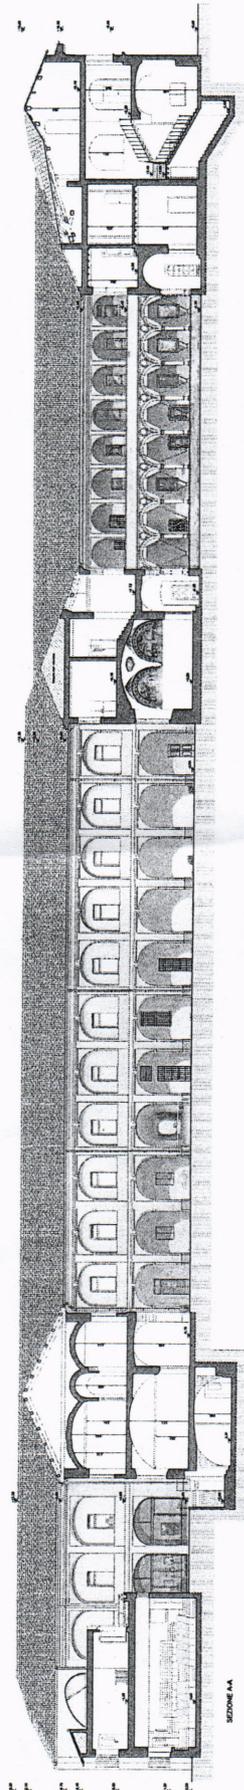

UNIVERSITÀ DEGLI STUDI
 DIPARTIMENTO DI ARCHITETTURA
 CORSO VENTIMILLA, 101 - 00186 ROMA
 TEL. 06/495921 - FAX 06/495922
 WWW.Architettura.uniroma1.it

RELEVATO DAL SIG. ARCHITETTO
 GIUSEPPE BACCINELLI

Disegnato da:
 GIUSEPPE BACCINELLI

RELEVATO DEL PALAZZO DI SAN FELICE IN
 SEZIONE GEOMETRICO
 SEZIONI TRASVERSALI E LONGITUDINALI
 Prospetti - Baccinelli
 1:100

Handwritten signature and initials:
 Baccinelli