


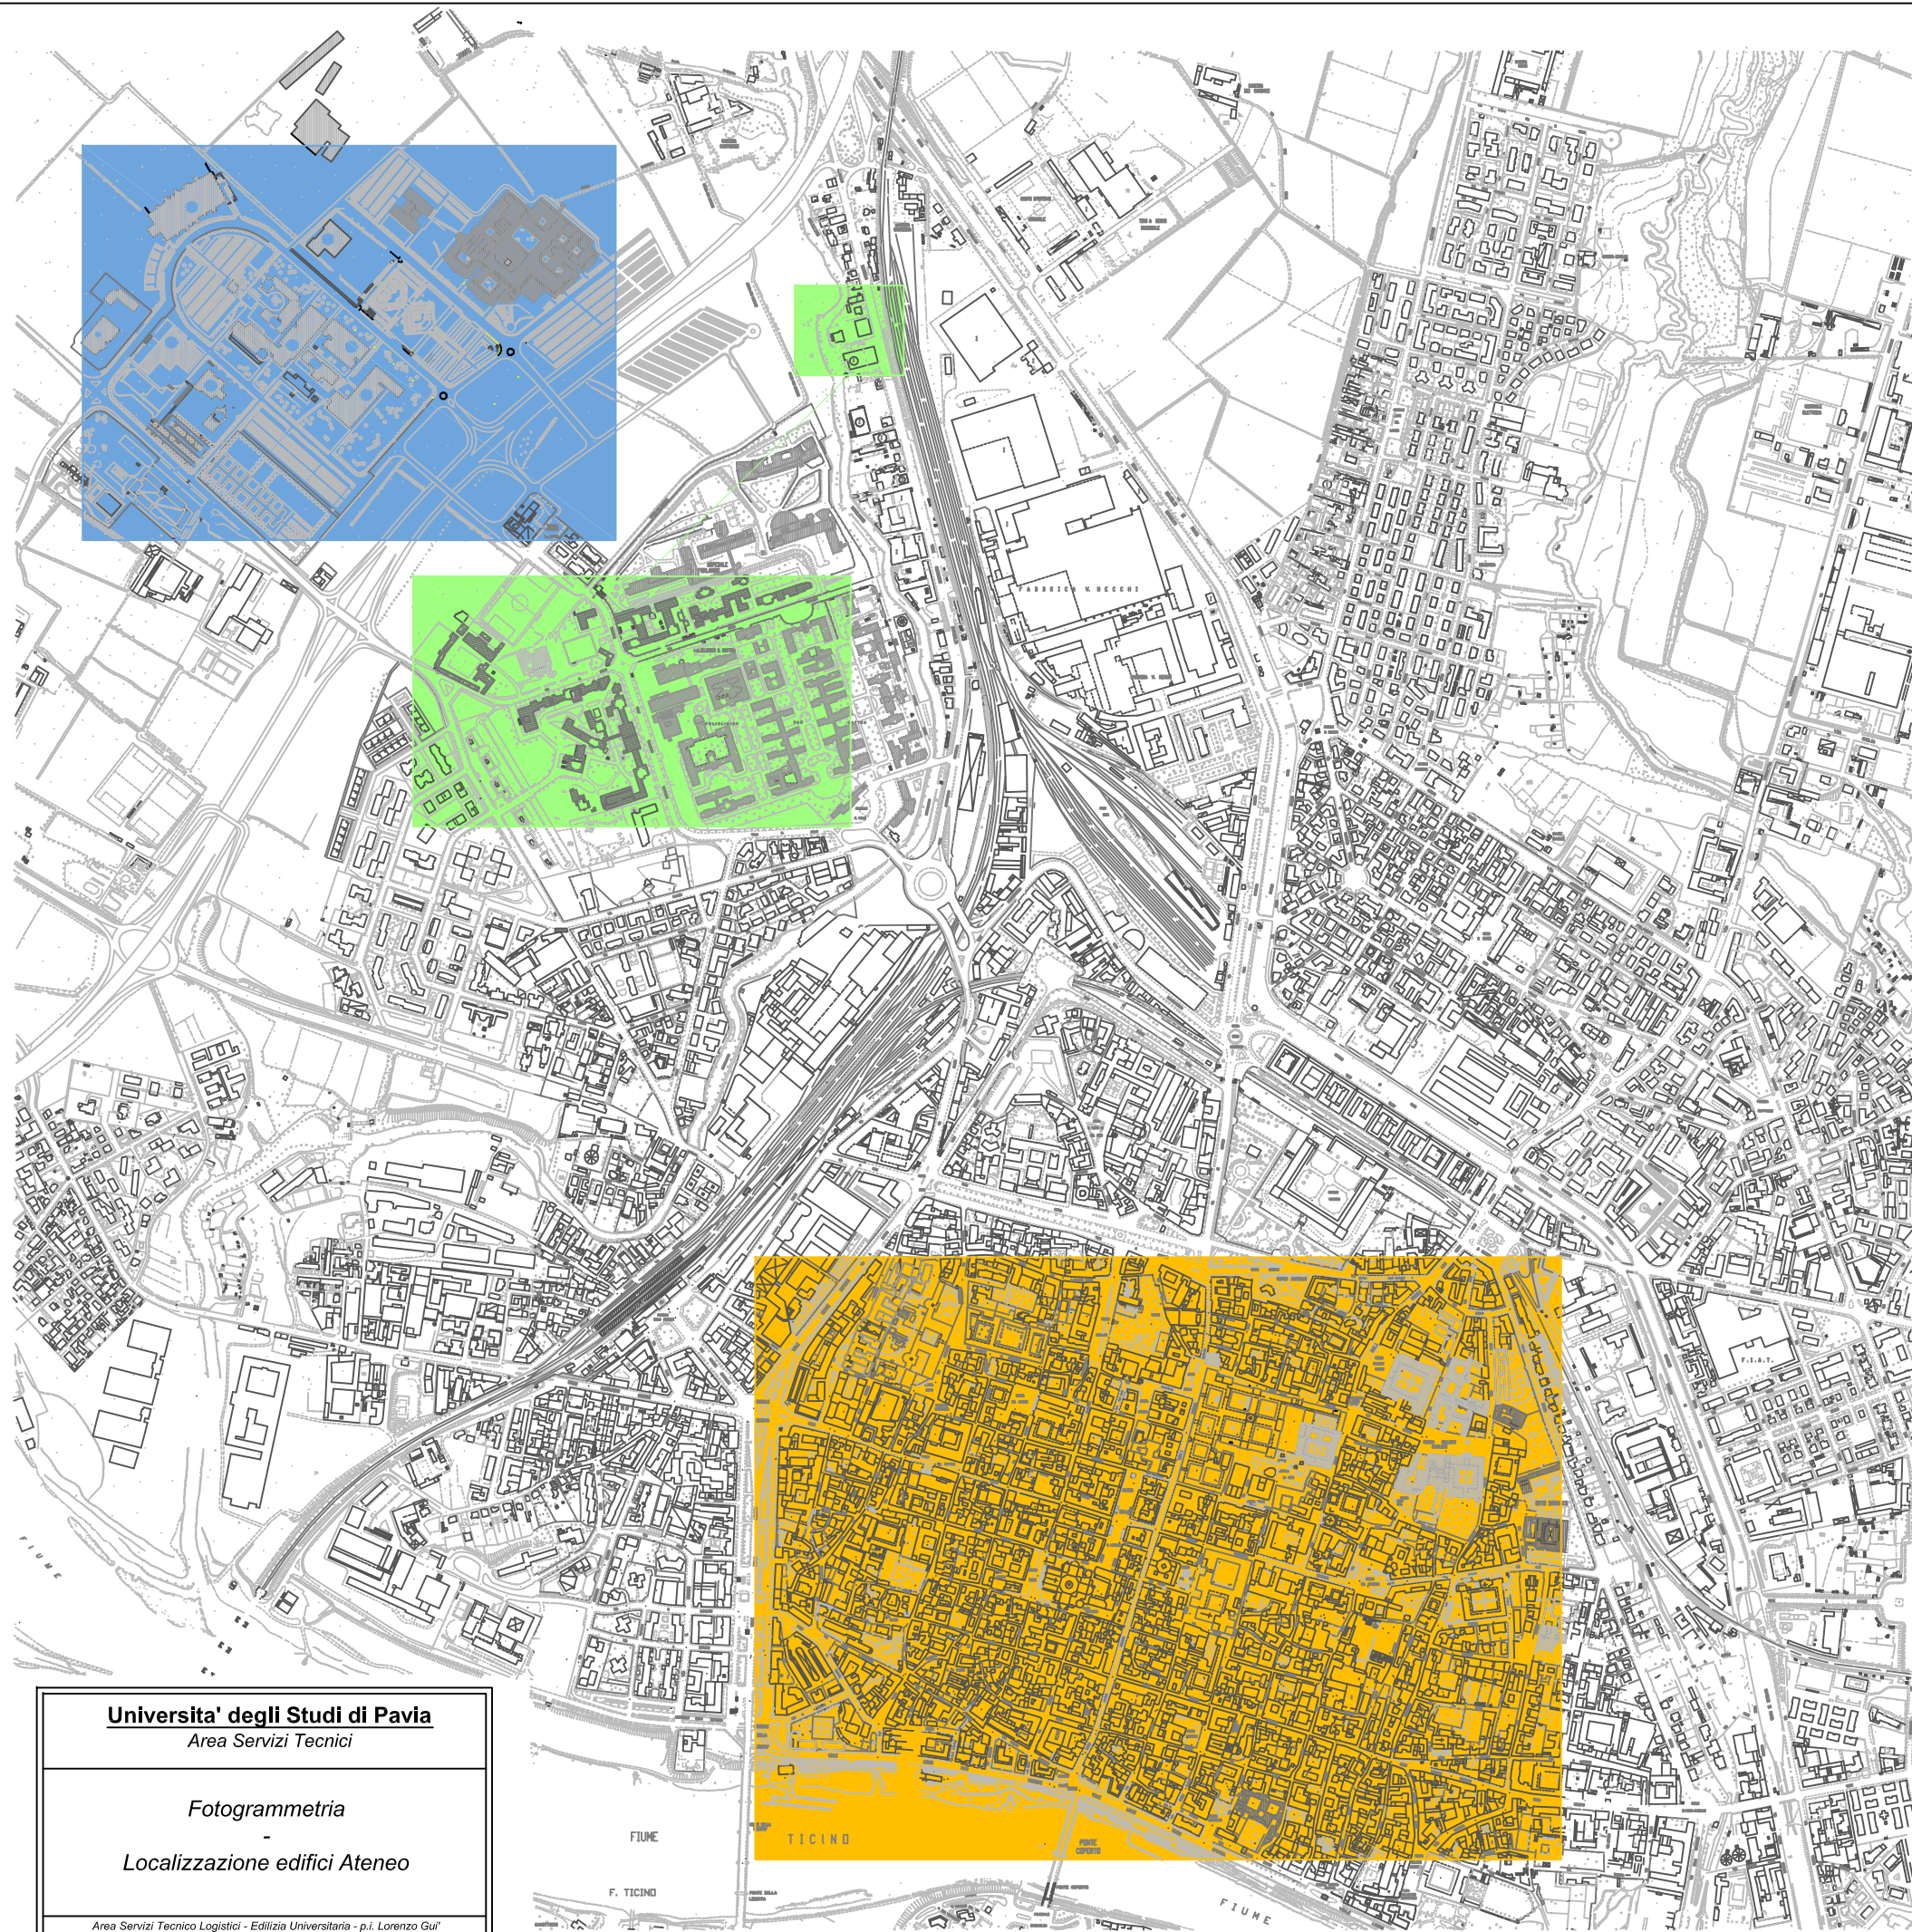

UNIVERSITA' DEGLI STUDI DI PAVIA
Area Servizi Tecnici
Servizio Edilizia Universitaria

Nuova numerazione
edifici ed aule
Universitarie

Identificazione zone:

-  Zona A
-  Zona B
-  Zona C



UNIVERSITA' DEGLI STUDI DI PAVIA
AREA SERVIZI TECNICI
SERVIZIO EDILIZIA UNIVERSITARIA

DESCRIZIONE:
Nuova numerazione edifici e aule Universitarie
Identificazione zone di pertinenza

COMUNE DI:		TAVOLA N. 01
COMMITTENTE:		DATA: Marzo 2015
NOTE:		SCALA: —
PROGETTISTA:		AGGIORNAMENTO:
DISEGNATORE: per. ind. Lorenzo Gui'		ARCHIVIO: File:

Questo disegno è di nostra proprietà e non deve essere consegnato o mostrato a terze persone né in originale né in copia a norma di legge

Universita' degli Studi di Pavia
Area Servizi Tecnici

Fotogrammetria
-
Localizzazione edifici Ateneo

Area Servizi Tecnico Logistici - Edilizia Universitaria - p.i. Lorenzo Gui'